



## Bytový dům C 2 NP / byt C 206 / 3+kk



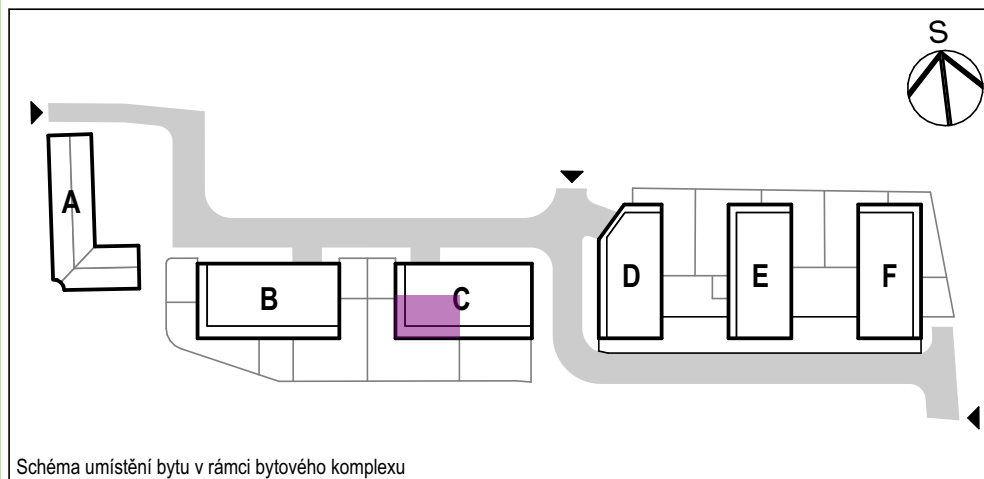


Schéma umístění bytu v rámci bytového komplexu

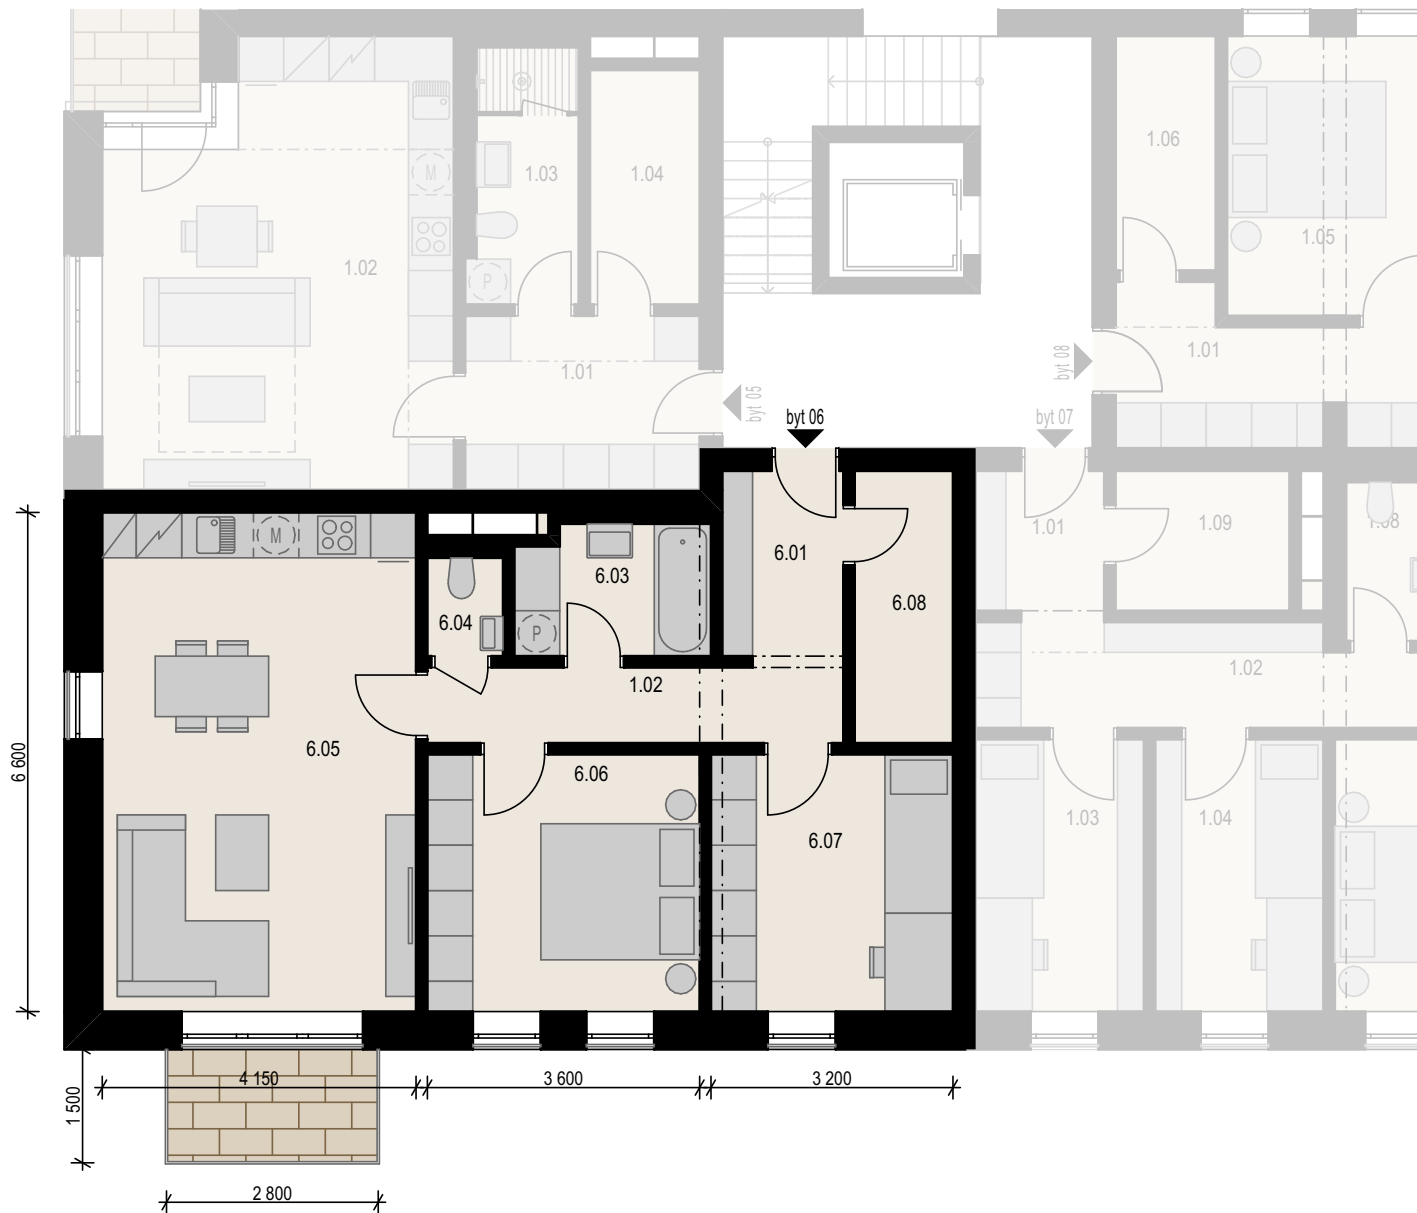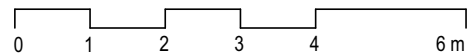

	m <sup>2</sup>
6.01 Předsiň	3,7
6.02 Chodba	5,5
1.03 Koupelna	4,7
1.04 WC	1,3
1.05 Obývací pokoj + kk	27,5
1.06 Ložnice	12,3
1.07 Pokoj	10,9
1.08 Sklad	4,5
<b>Vnitřní užitná plocha</b>	<b>70,4 m<sup>2</sup></b>
<b>Celková podlahová plocha</b>	<b>75,9 m<sup>2</sup></b>
<b>Balkon</b>	<b>4,2 m<sup>2</sup></b>