

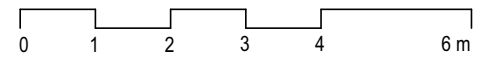


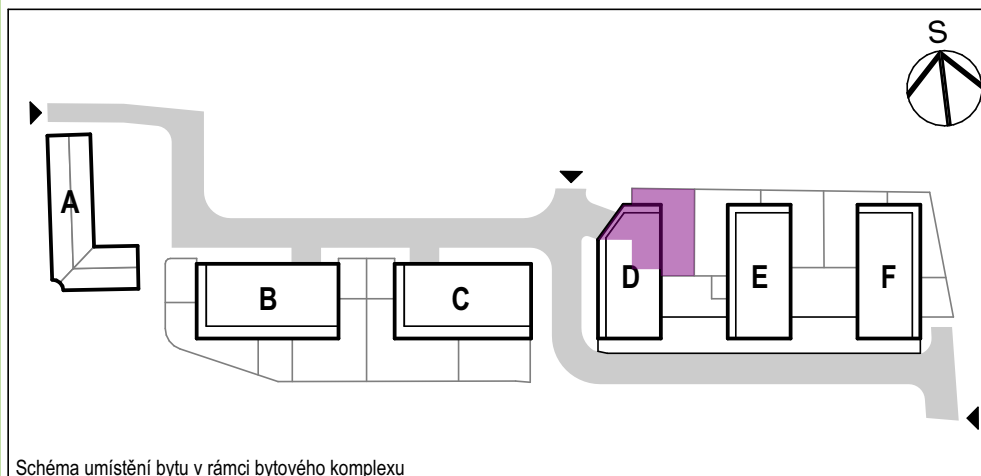

Bytový dům D 1 NP / byt D 103 / 2+kk se zahradou a lodžii

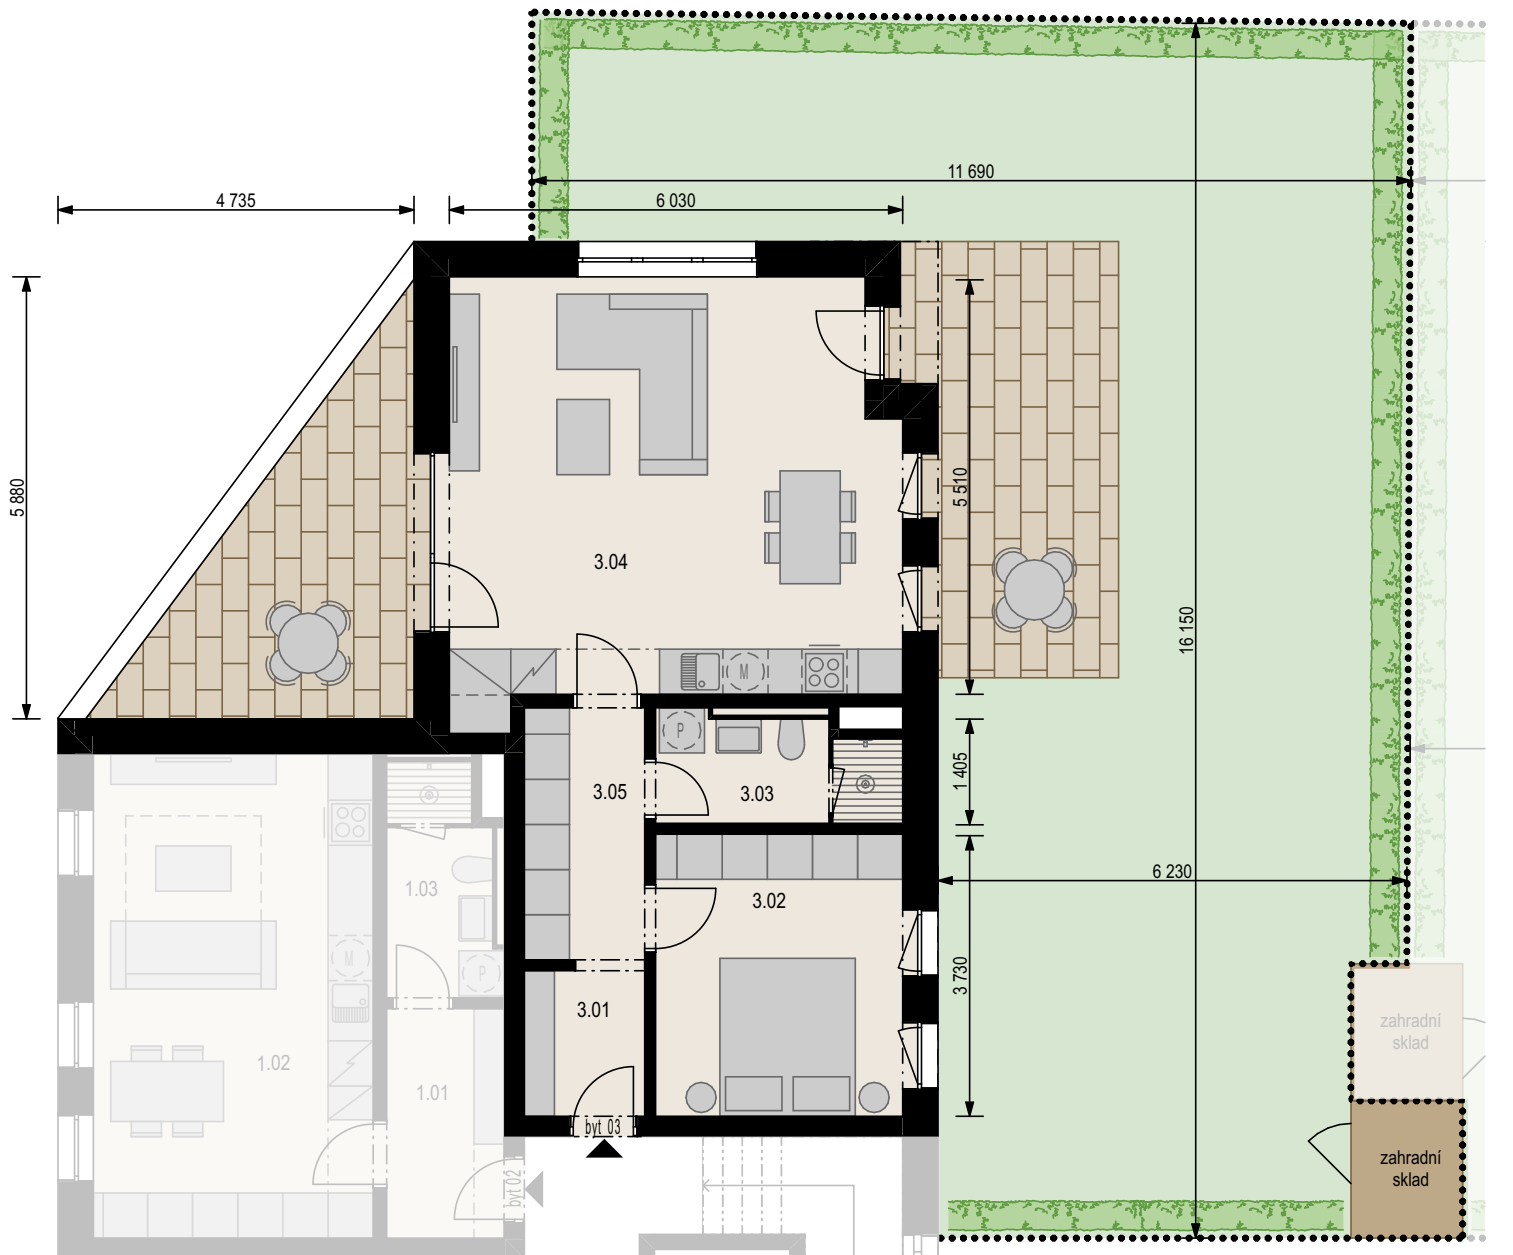

		m ²
3.01	Předsíň	3,1
3.02	Ložnice	12,2
3.03	Koupelna	4,7
3.04	Obývací pokoj + kk	32,8
3.05	Chodba	5,4
Vnitřní užitná plocha		58,2 m²
Celková podlahová plocha		60,7 m²
Lodžie		12,7 m²
Zahrada		118,5 m²

Schéma umístění bytu v rámci bytového komplexu