



Bytový dům C 2 NP / byt C 205 / 1+kk s balkonem



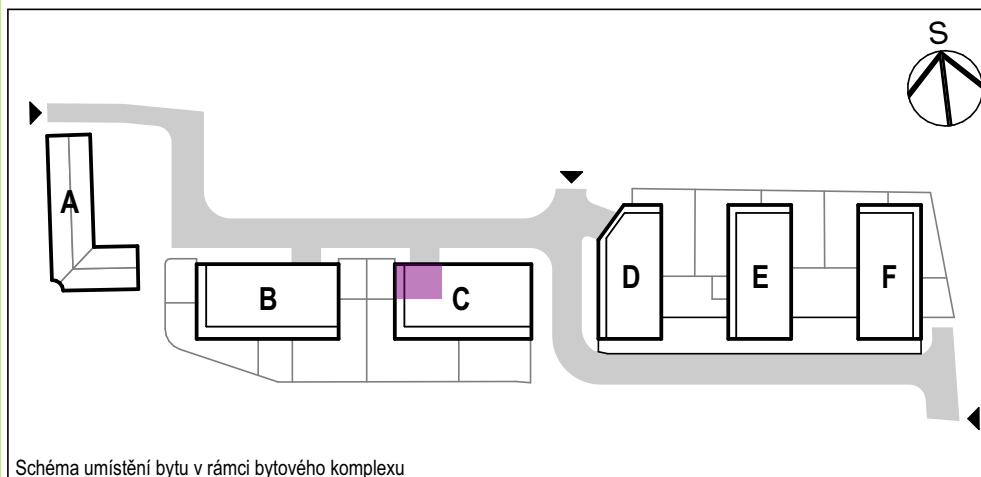


Schéma umístění bytu v rámci bytového komplexu

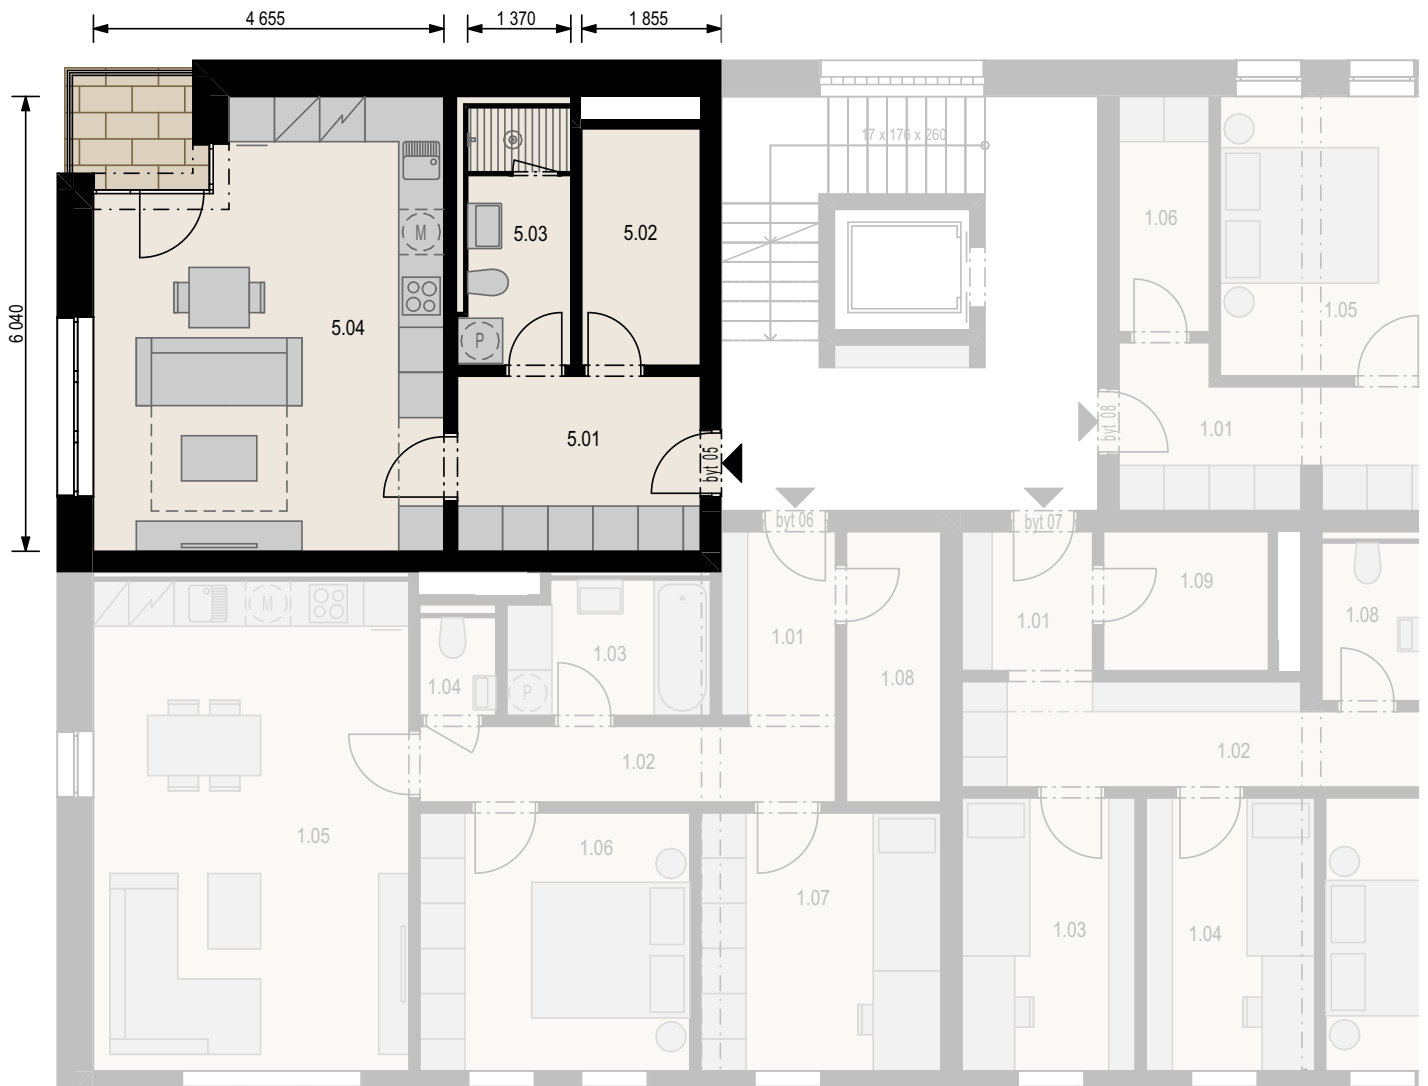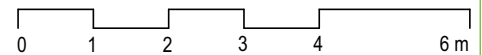

| | | m ² |
|---------------------------------|--------------------|---------------------------|
| 5.01 | Předsíň | 7,6 |
| 5.02 | Sklad | 5,1 |
| 5.03 | Koupelna | 4,9 |
| 5.04 | Obývací pokoj + kk | 25,5 |
| Vnitřní užitná plocha | | 43,1 m² |
| Celková podlahová plocha | | 45,2 m² |
| Balkon | | 2,4 m ² |