



## Bytový dům C 1 NP / byt C 102 / 3+kk se zahradou



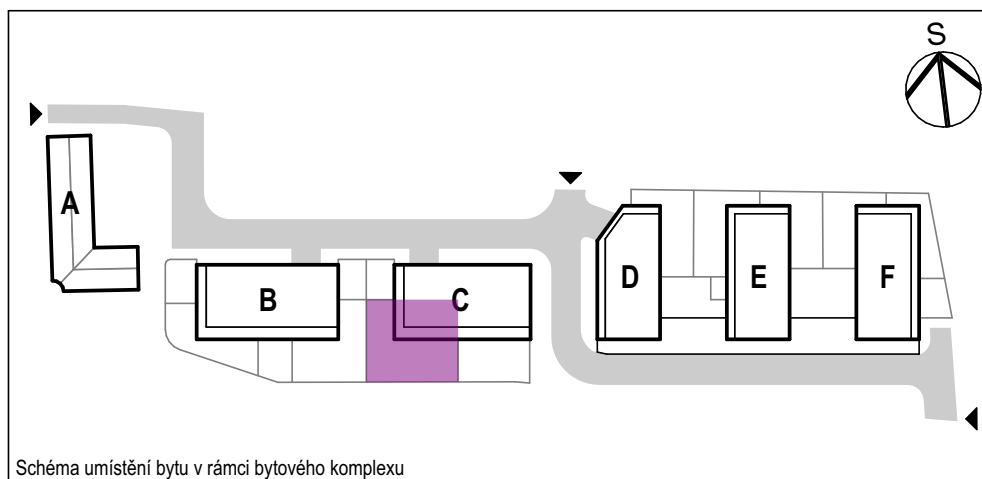


Schéma umístění bytu v rámci bytového komplexu

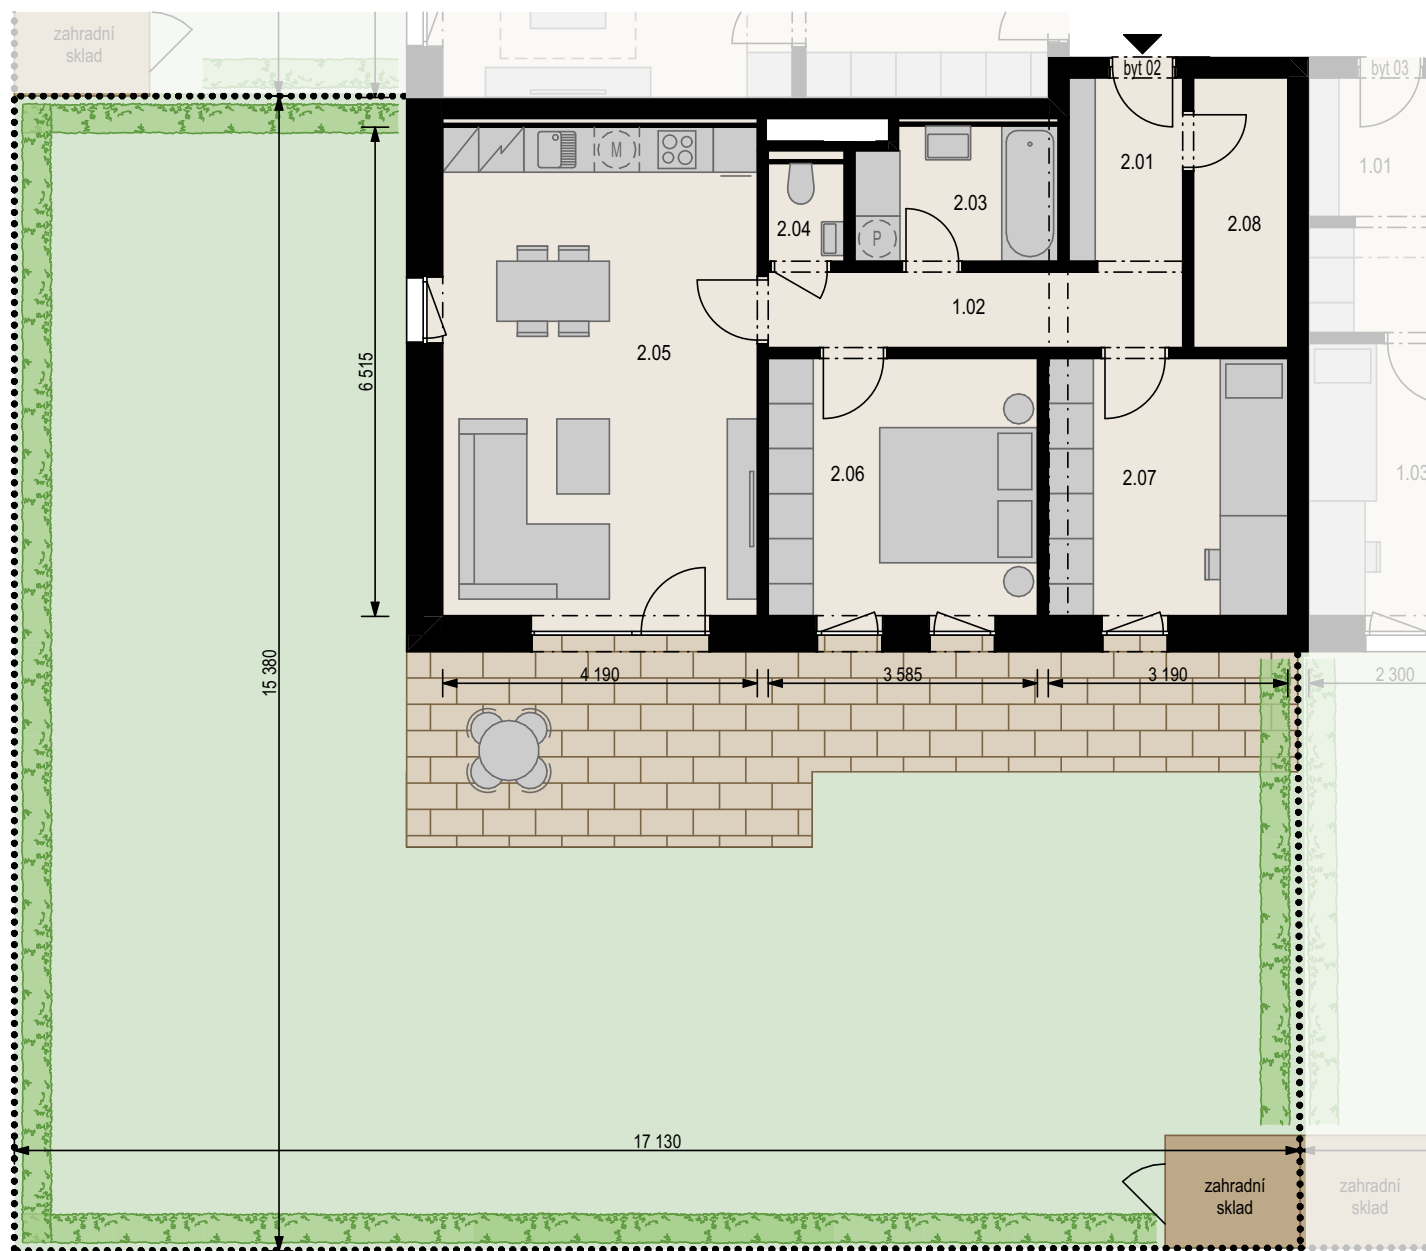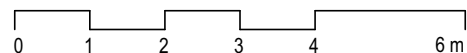

	m <sup>2</sup>
2.01 Předstíň	3,7
2.02 Chodba	5,7
2.03 Koupelna	4,7
2.04 WC	1,3
2.05 Obývací pokoj + kk	27,6
2.06 Ložnice	12,3
2.07 Pokoj	11,0
2.08 Sklad	4,5
<b>Vnitřní užitná plocha</b>	<b>70,8 m<sup>2</sup></b>
<b>Celková podlahová plocha</b>	<b>75,3 m<sup>2</sup></b>
Zahrada	175,0 m <sup>2</sup>