



Bytový dům E 1 NP / byt E 103 / 2+kk se zahradou



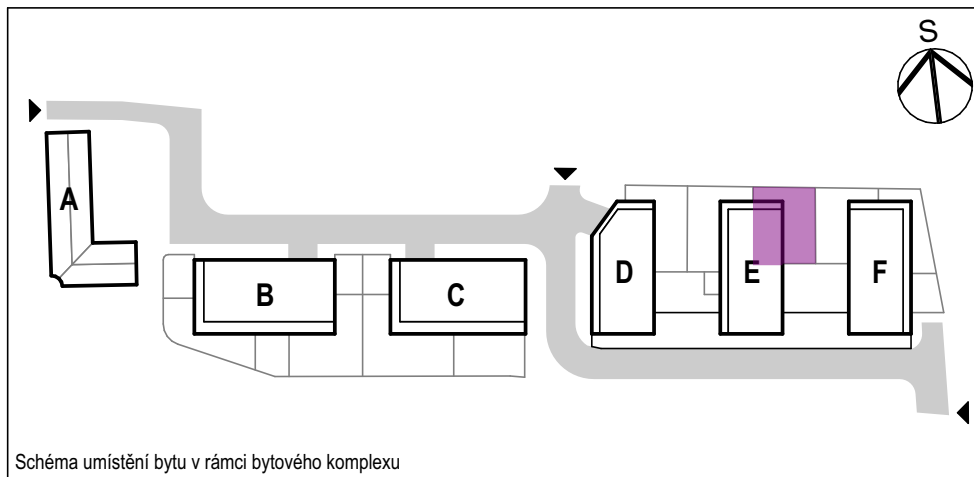


Schéma umístění bytu v rámci bytového komplexu

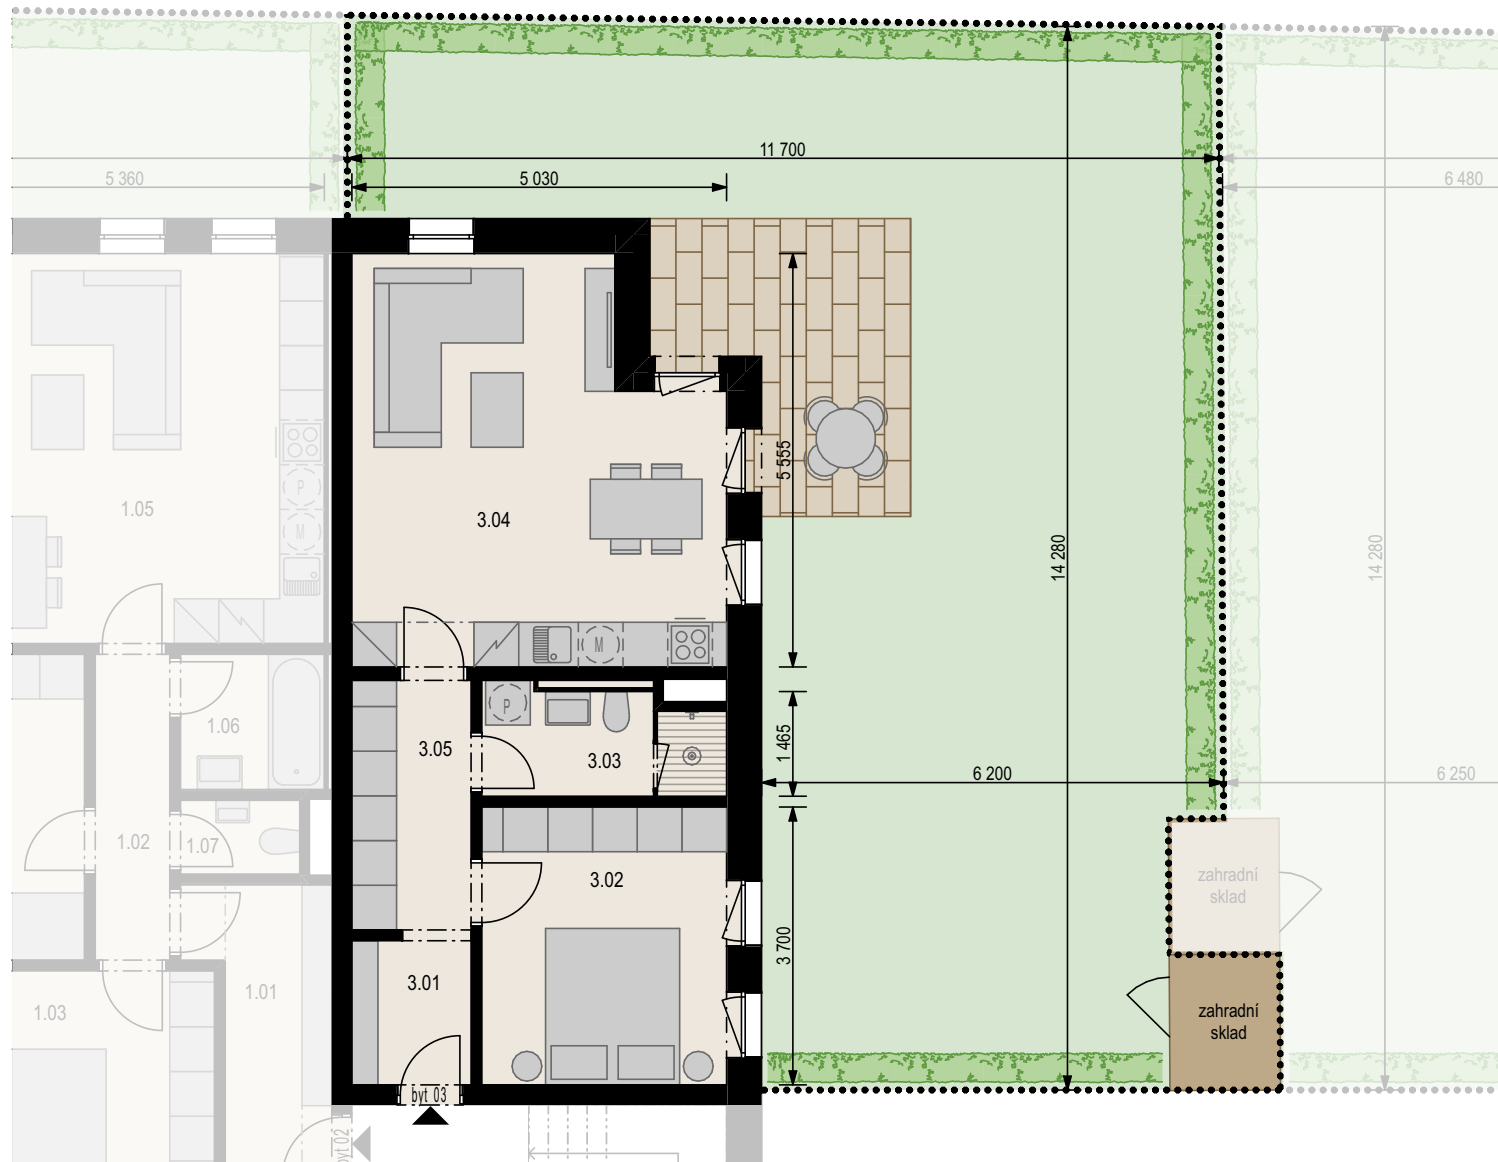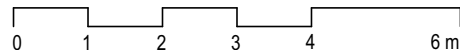

	m ²
3.01 Předšň	3,1
3.02 Ložnice	12,2
3.03 Koupelna	4,7
3.04 Obývací pokoj + kk	25,2
3.05 Chodba	5,4
Vnitřní užitná plocha	50,6 m²
Celková podlahová plocha	52,8 m²
Zahrada	106,3 m²